

DURVALINO REZENDE SOARES

F. C. AGRPECUÁRIA E EMPREENDIMENTOS LTDA

JFD - EMP. IMOBILIÁRIOS LTDA.  
(M. Otilton Sales Lourenço)

F. C. AGRPECUÁRIA  
E EMPREENDIMENTOS LTDA


SUCESSORES DE JOÃO CASSIS NETO

JOSÉ LAFAIETE CARVALHO SOARES

LEÃO E LEÃO LTDA



PROP. F. C. AGRPECUÁRIA E EMPREENDIMENTOS LTDA.	
<b>PROJETO URBANÍSTICO</b>	ESCALA: 1:1000	
LOCAL: 1.º Prod. da Rua Unversal do Bairro de Deus.	
<b>LOCALIZAÇÃO</b>		MUNIC. F. C. S.	
100 FLORESTA PALM		CEN. MUN. 044	
		BEMFIDUCIA	
		SOL.	
		27	

APROVADO	

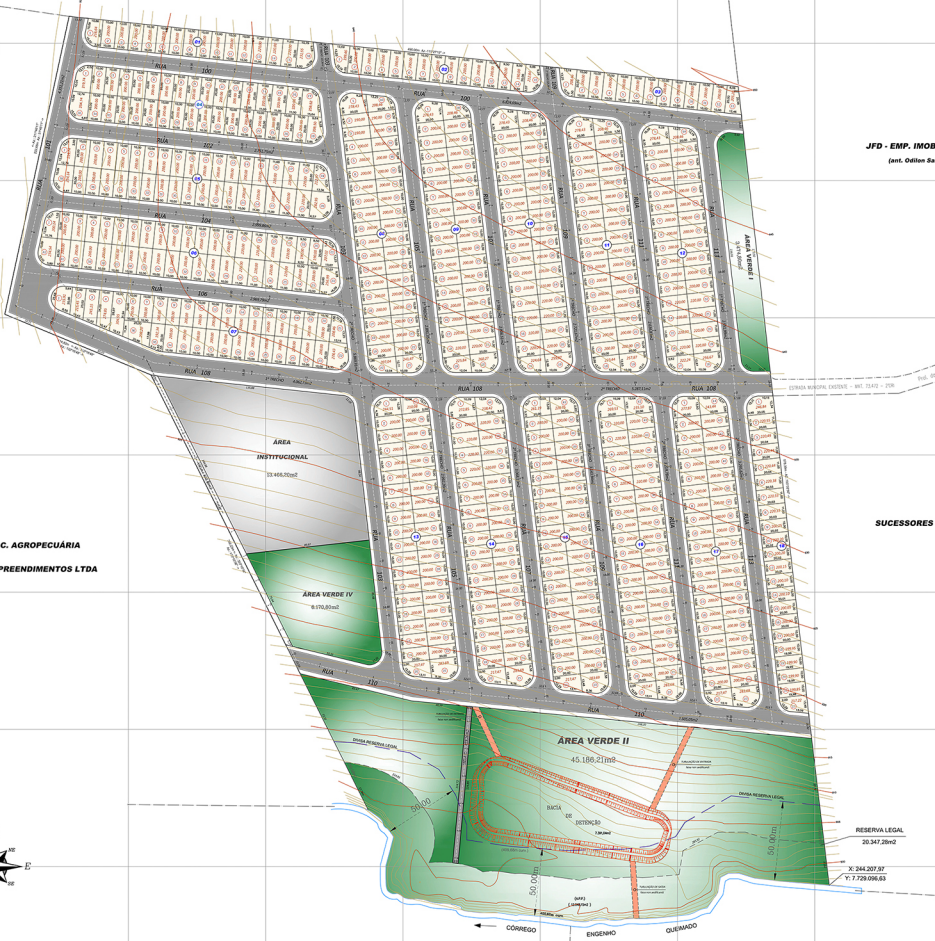

RESERVA LEGAL  
20.347,28m<sup>2</sup>  
X: 244.207,87  
Y: 7.729.096,63

CÓRREGO

ENGENHO

QUEIMADO